



LANGESKOV PARK


LANGESKOV SKOLE - LANGESKOV HALLERNE

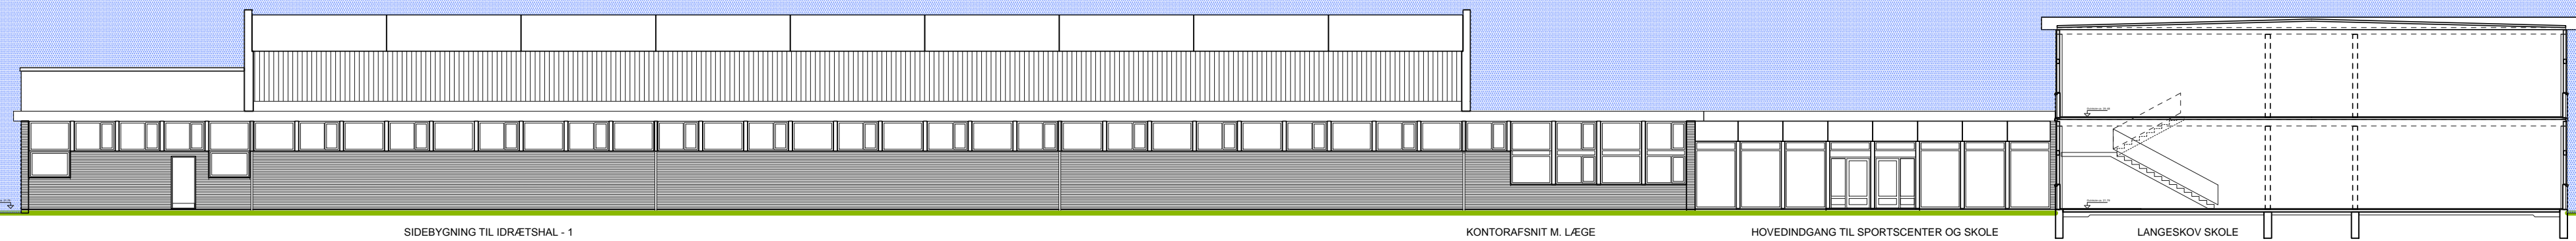


INDGANGSFACADE - EKST. BYGNINGER

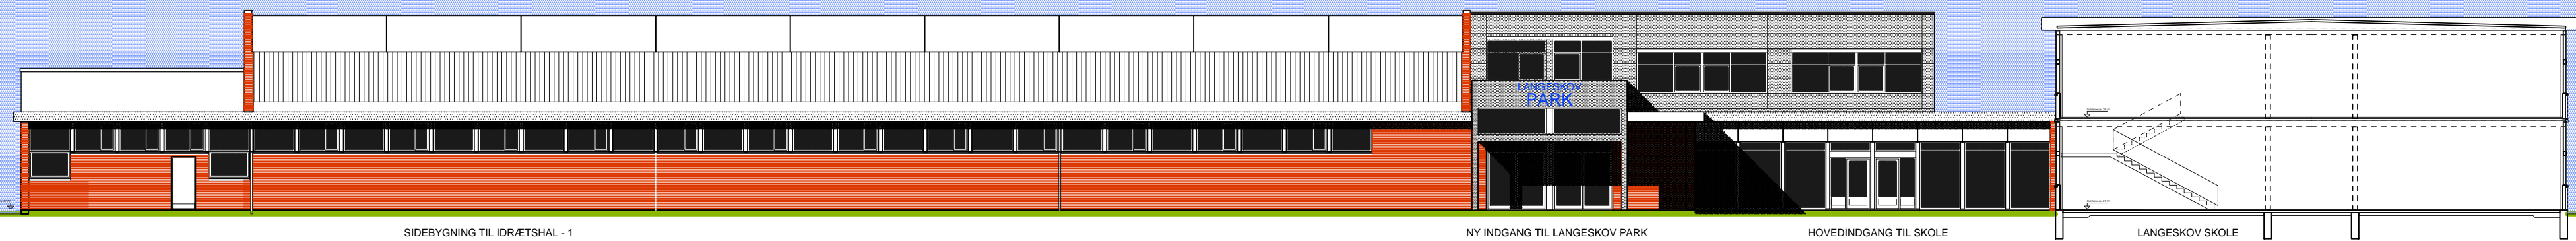

INDGANGSFACADE - FORSLAG TIL NY MELLEMBYGNING MELLEM IDRÆTSHALLER OG SKOLE

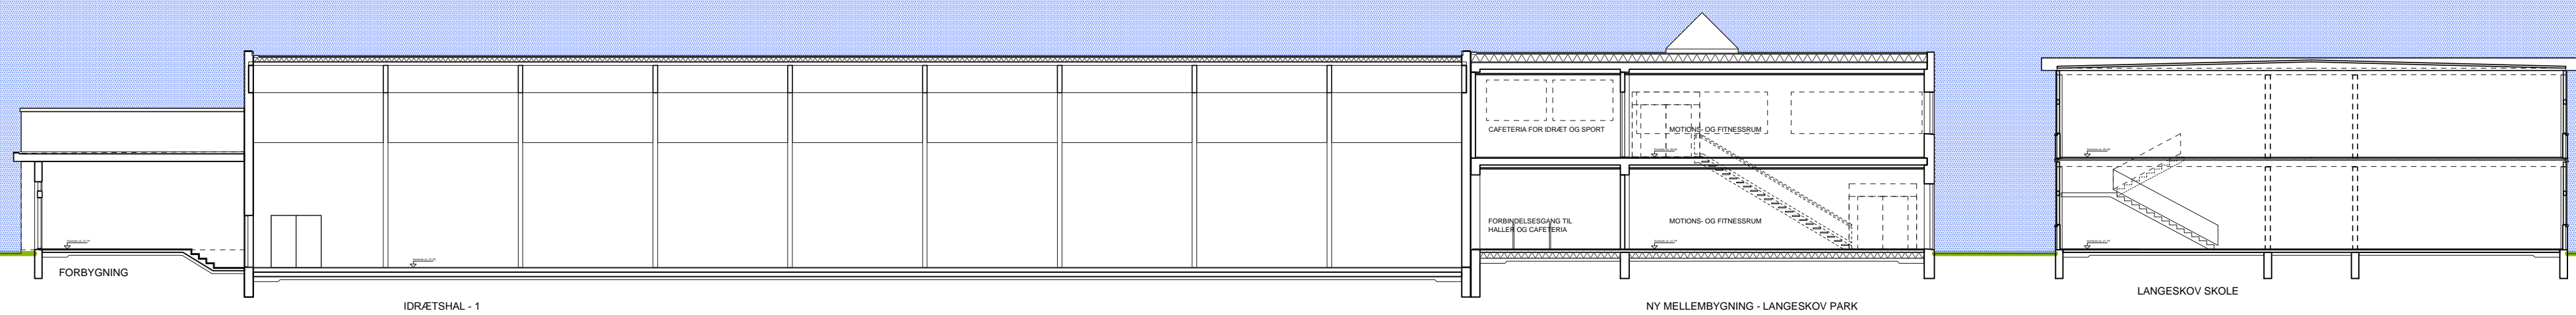

PRINCIPSNIT A-A - TVÆRSNIT GENNEM FORBYGNING, IDRÆTSHAL 1, NY MELLEMBYGNING OG SKOLE

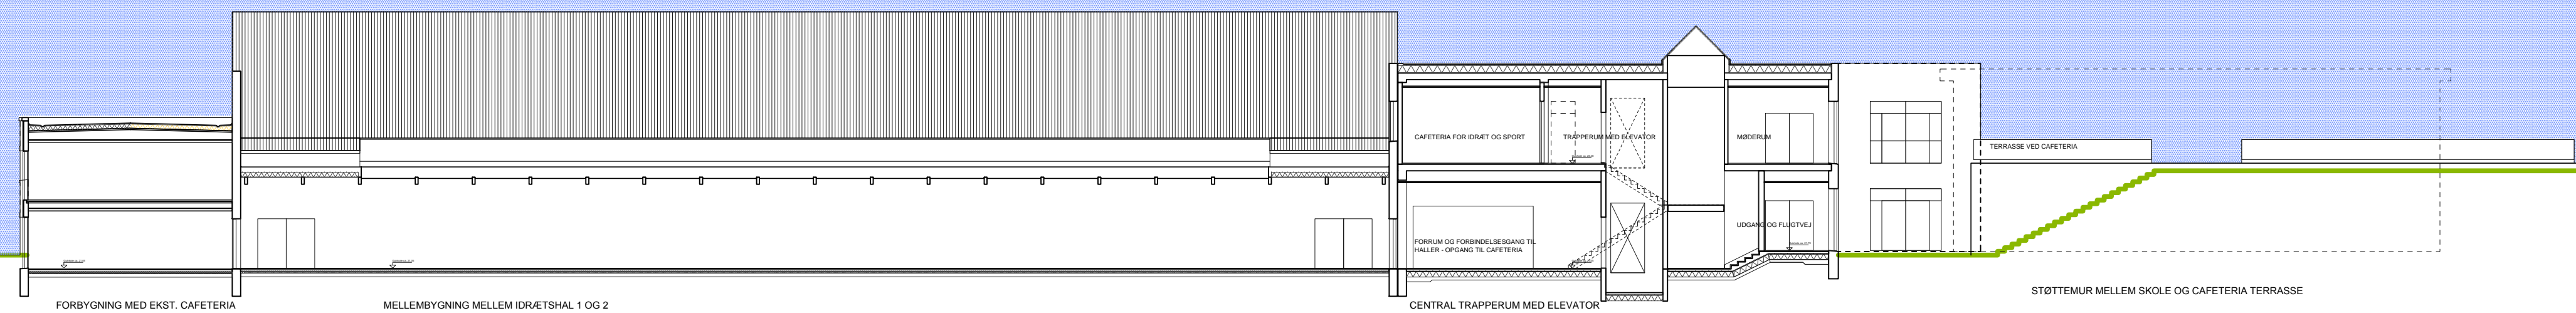

PRINCIPSNIT B-B - TVÆRSNIT GENNEM MELLEMBYGNING MELLEM EKST. HALLER OG CENTRALT ADGANGSRUM I NYBYGNING

LANGESKOV SKOLE - LANGESKOV HALLERNE
 Forslag til ny mellembygning - ETAPE 1, 1A, 2, 2A
 INDGANGSFACADE OG PRINCIPSNIT - mål 1:200

Bygherre:
LANGESKOV HALLERNE - LANGESKOV PARK

Emne:
FORSLAG TIL NYT INDGANGSPARTI OG INDRETNING AF LANGESKOV PARK
INDGANGSFACADE OG PRINCIPSNIT

Udgave:

Tegning nr.:

A(99)2.15

AMDJ JENSEN APS . ARKITEKTFIRMA, WICHMANDSGADE 11, 5000 ODENSE C. TLF. 66 19 49 11, amdjensenaps@gmail.com